
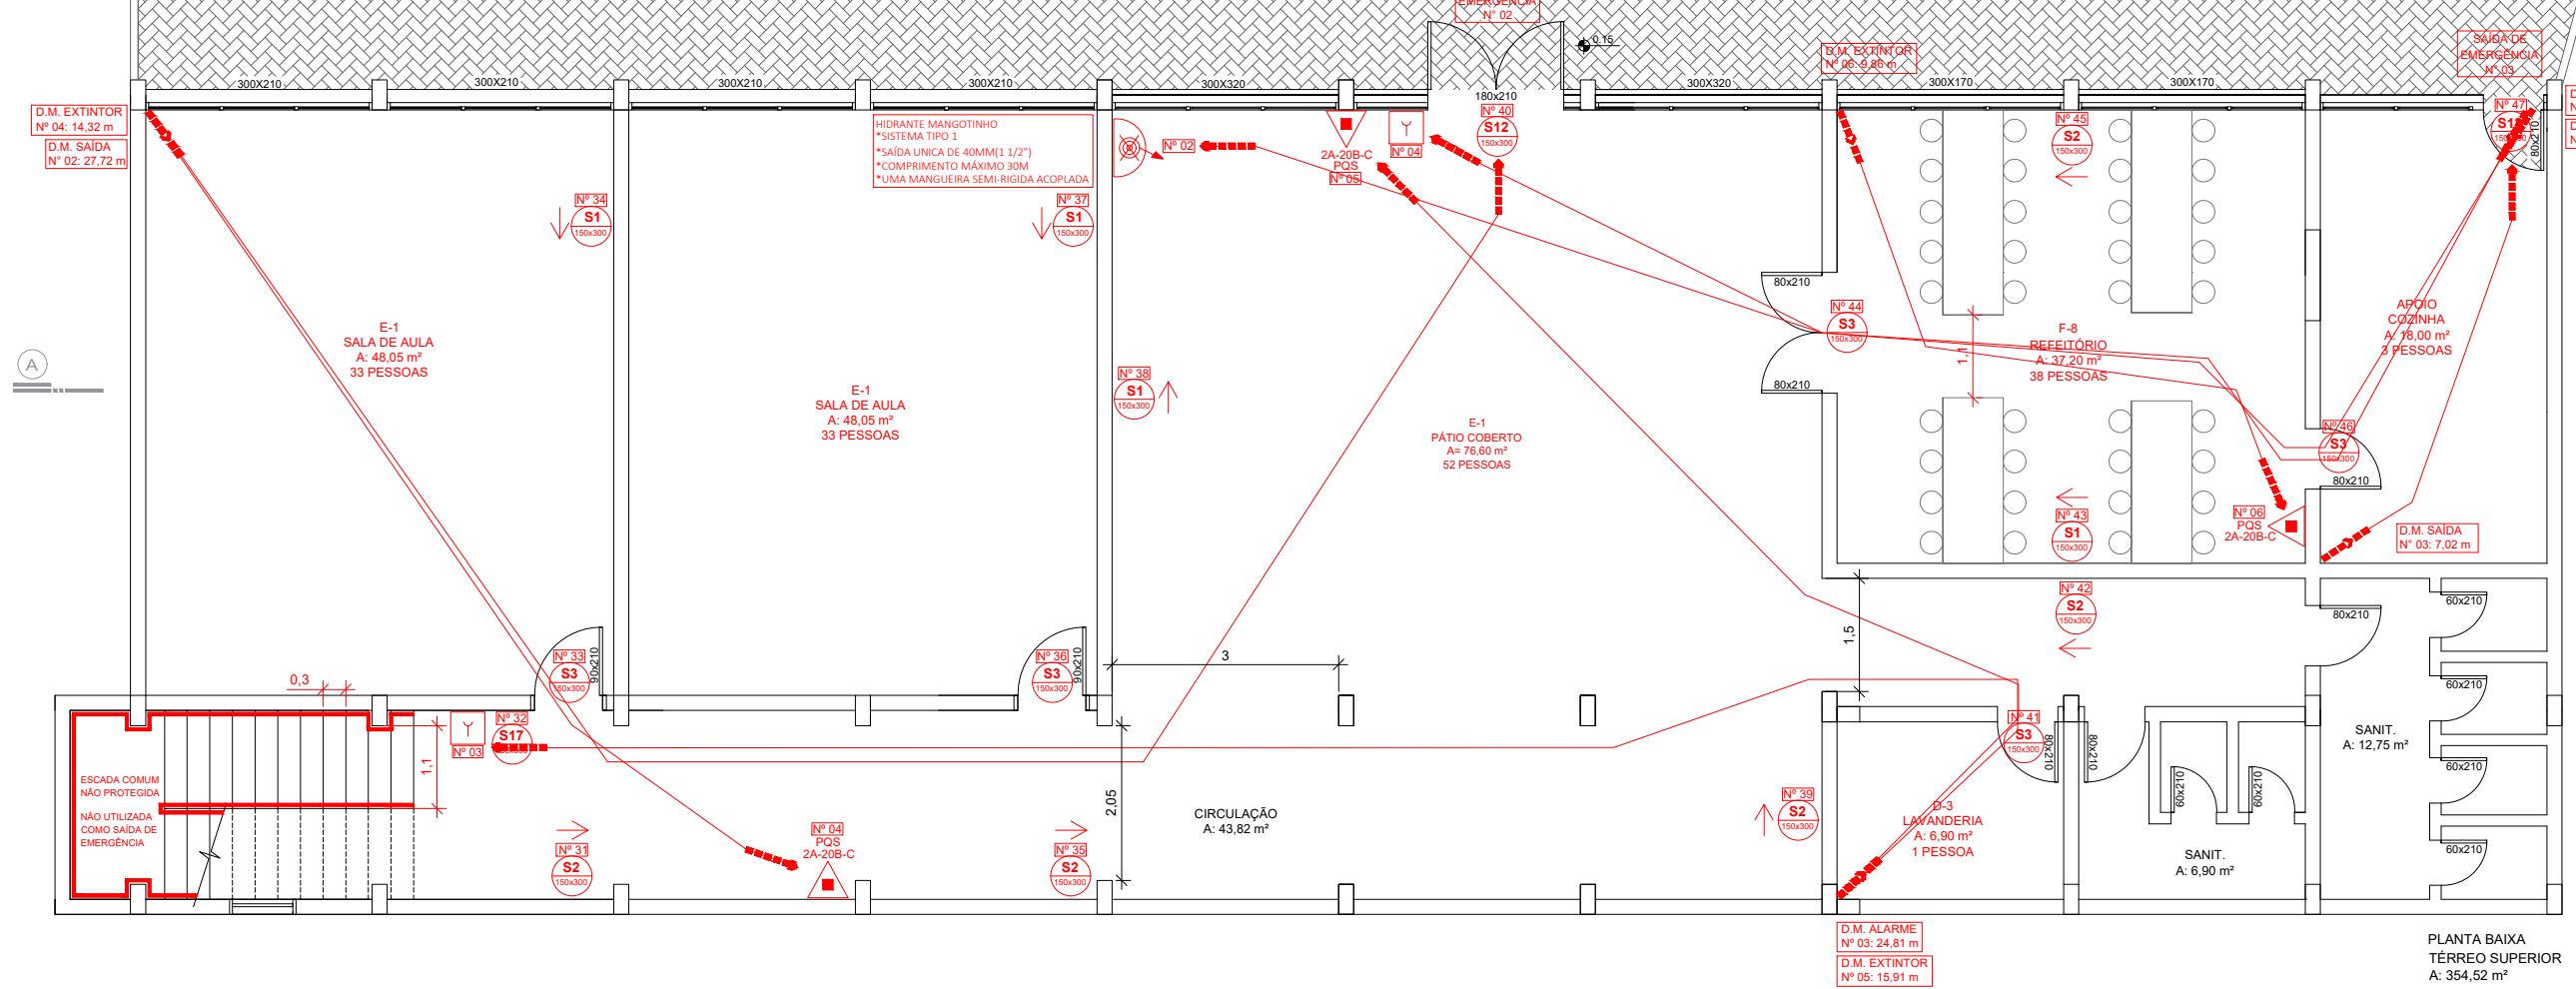


LEGENDA DE SINALIZAÇÃO				
Ícone	Código	Significação	Forma e cor	Aplicação
	S1			Indicar o sentido de uma rota de fuga.
	S2	Indicar o sentido de uma rota de fuga.		Indicar o sentido de uma rota de fuga.
	S3	Indicar o sentido de uma rota de fuga.		Indicar o sentido de uma rota de fuga.
LEGENDA DE EQUIPAMENTOS	
	EXTINTOR DE INCÊNDIO ABC
	DETALHAMENTO COMBINADO
	DISTÂNCIA MÁXIMA A PERCORRER ATÉ A SAÍDA DE EMERGÊNCIA
	ACESSO DE VENTURA
	BOMBA DE RECALQUE DE ÁGUA
	REGISTRO DE RECALQUE COM VÁLVULA DE RETENÇÃO
	CENTRAL DO ALARME DE INCÊNDIO
	ACIONADOR MANUAL DO SISTEMA DE DETECÇÃO DE ALARME
	MANGOTINHO
	RESERVA DE INCÊNDIO

CÁLCULO POPULACIONAL			
TERREIRO SUPERIOR			
Ocupação	Dimensãoamento	Área	População
E-1	1 por 1,5 m²	355,19 m²	240
D-1	1 por 7 m²	42,87 m²	7
J-3	1 por 50 m²	26,49 m²	1
POPULAÇÃO TERREIRO SUPERIOR: 248			
TERREIRO INFERIOR			
Ocupação	Dimensãoamento	Área	População
E-1	1 por 1,5 m²	172,70 m²	115
F-8	1 por 1 m²	37,20 m²	38
apelo F-8	1 por 7 m²	18,00 m²	3
D-2	1 por 7 m²	6,90 m²	1
POPULAÇÃO TERREIRO INFERIOR: 158			
POPULAÇÃO TOTAL: 406 PESSOAS			

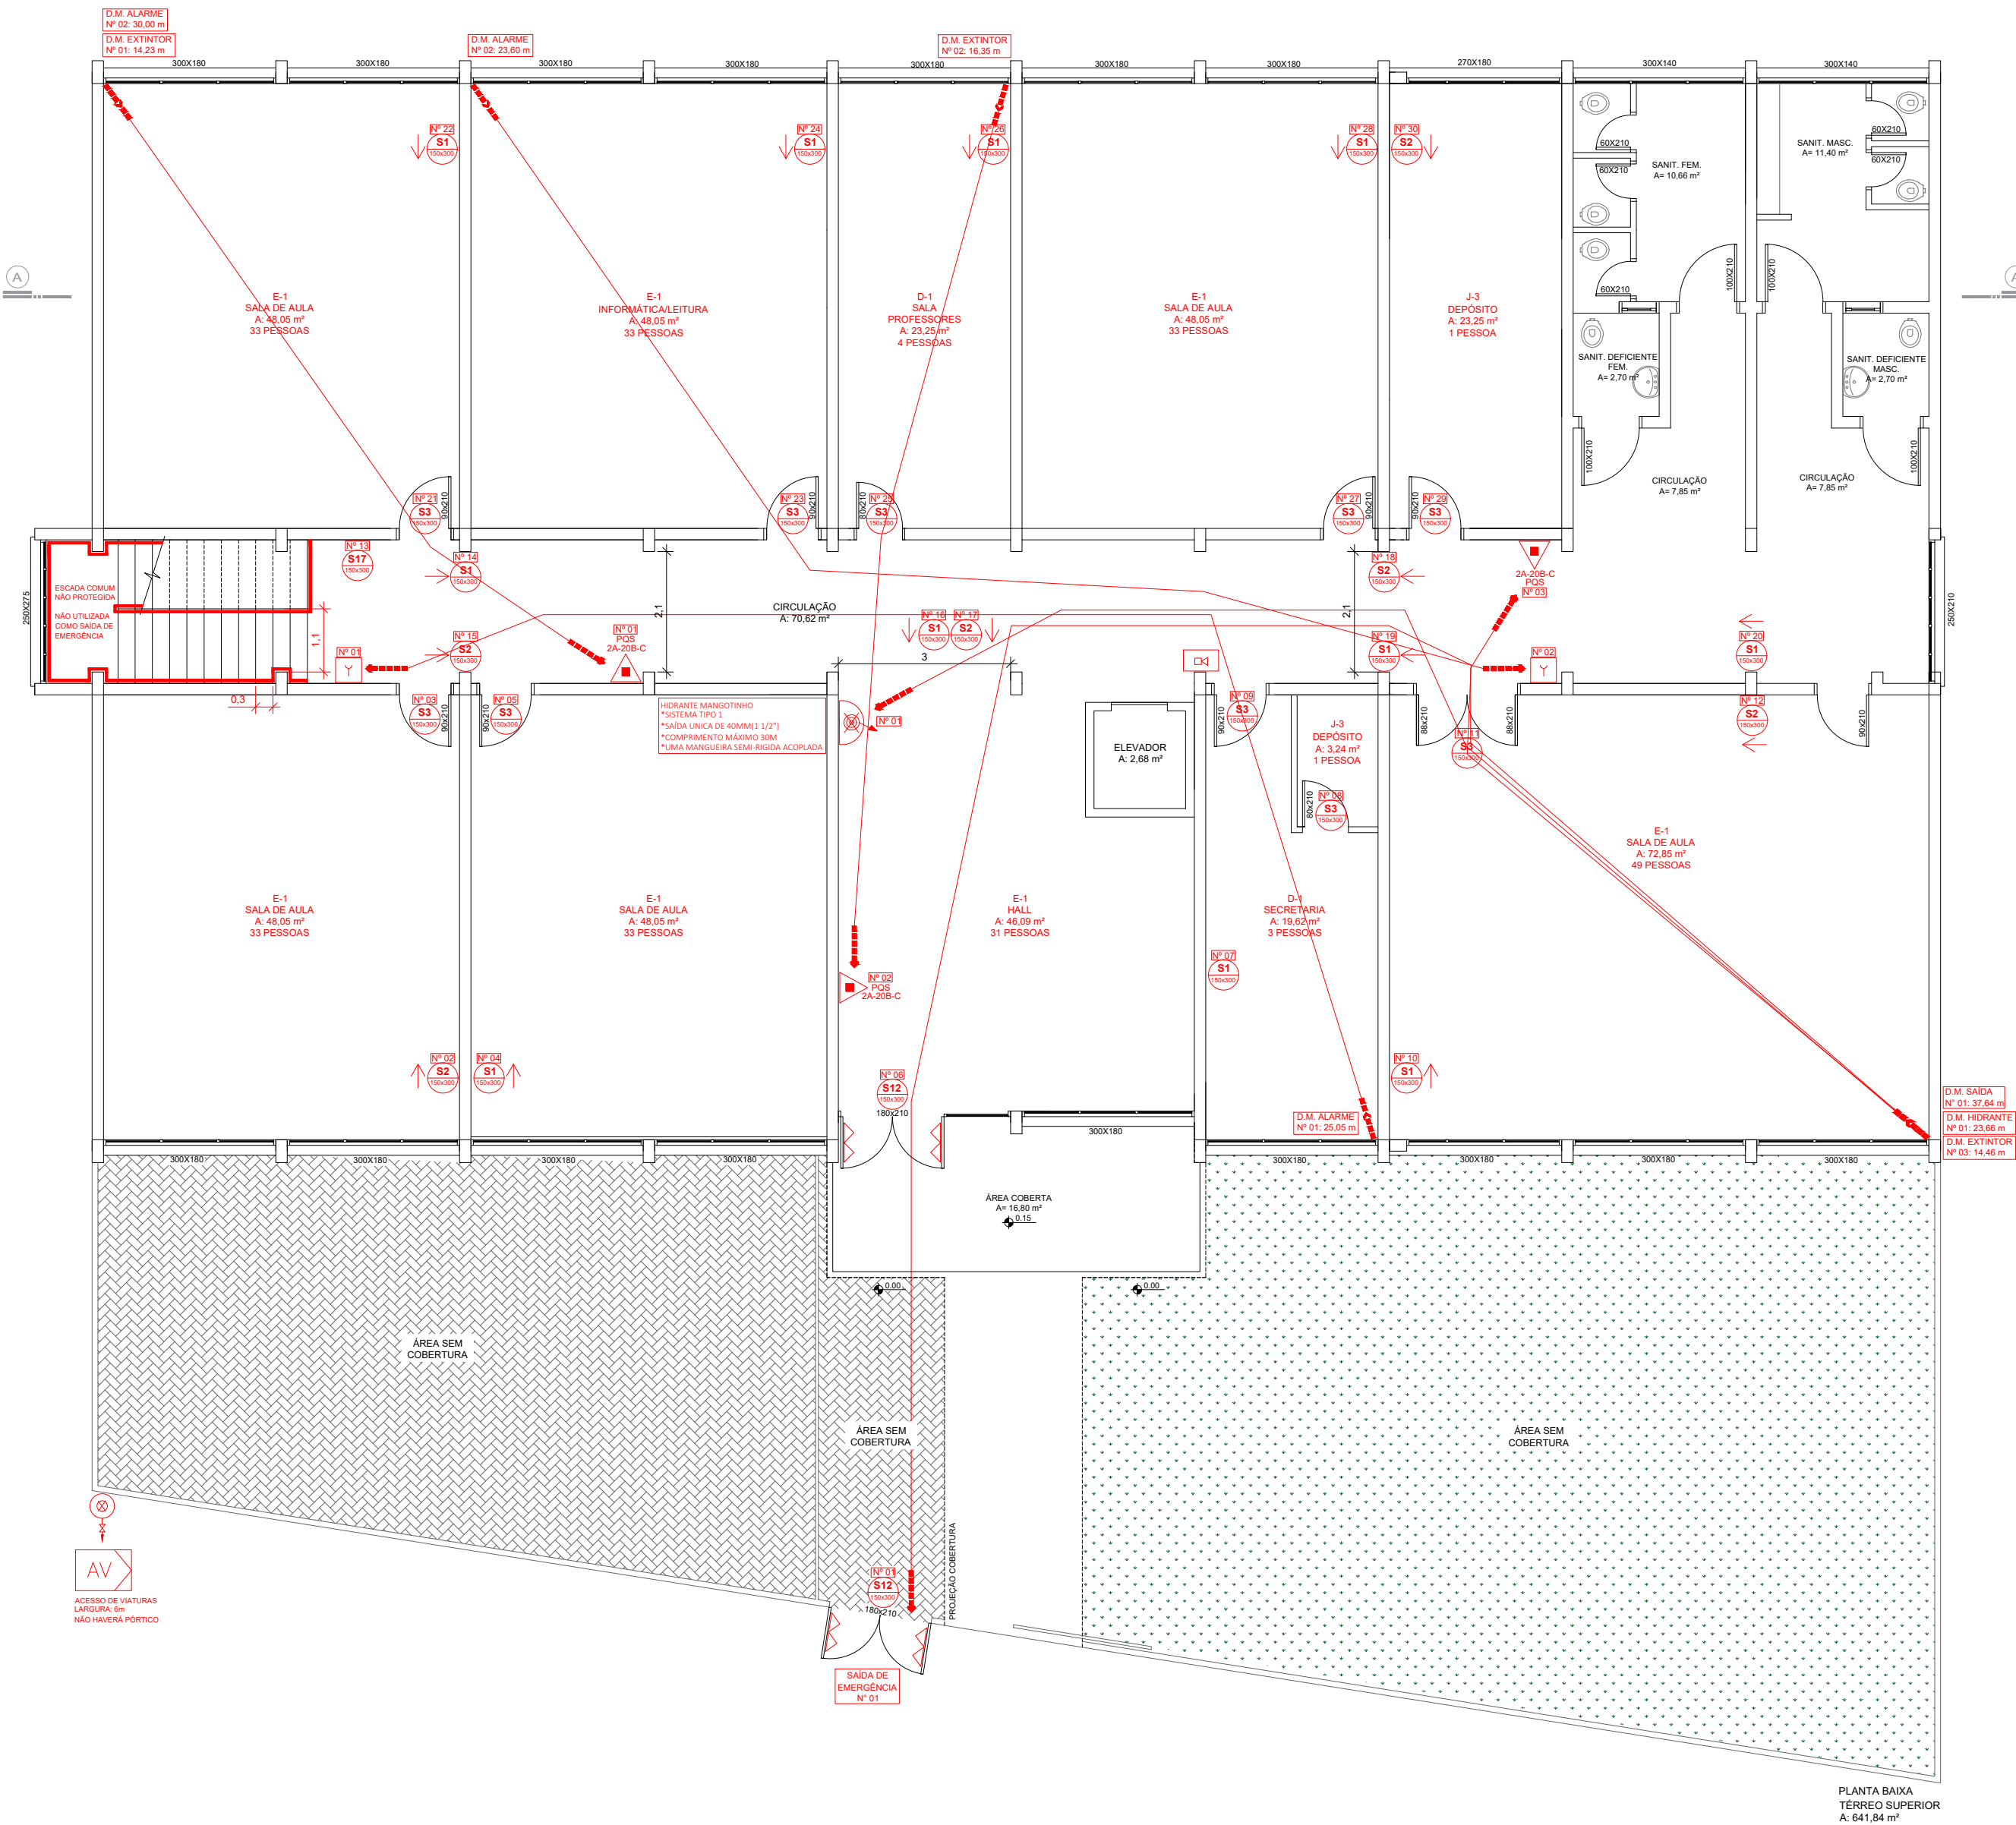

PROJETO DE PROTEÇÃO E PREVENÇÃO CONTRA INCÊNDIO		
EMEF NOSSA SENHORA DA PIEDADE		ÁREA TOTAL: 996,38 m²
ENDEREÇO: RUA FELISBINA KLEIN, N° 275, VL F. PEIXOTO, BOM PRINCÍPIO - RS		ESCALA: 1:100
PRÓPRIETÁRIO: FABIO PERSCH		PRANCHAS: 01/03
RESPONSÁVEL TÉCNICO: ENG. GABRIEL SCHMITZ CREA RS 202523		DATA: JUNHO/2023
ASSUNTO: PLANTA BAIXA		DESENHO: EDUARDA HENSEL

