


Deslocamento de 46 metros de Muro e deslocamento de Poste de Luz

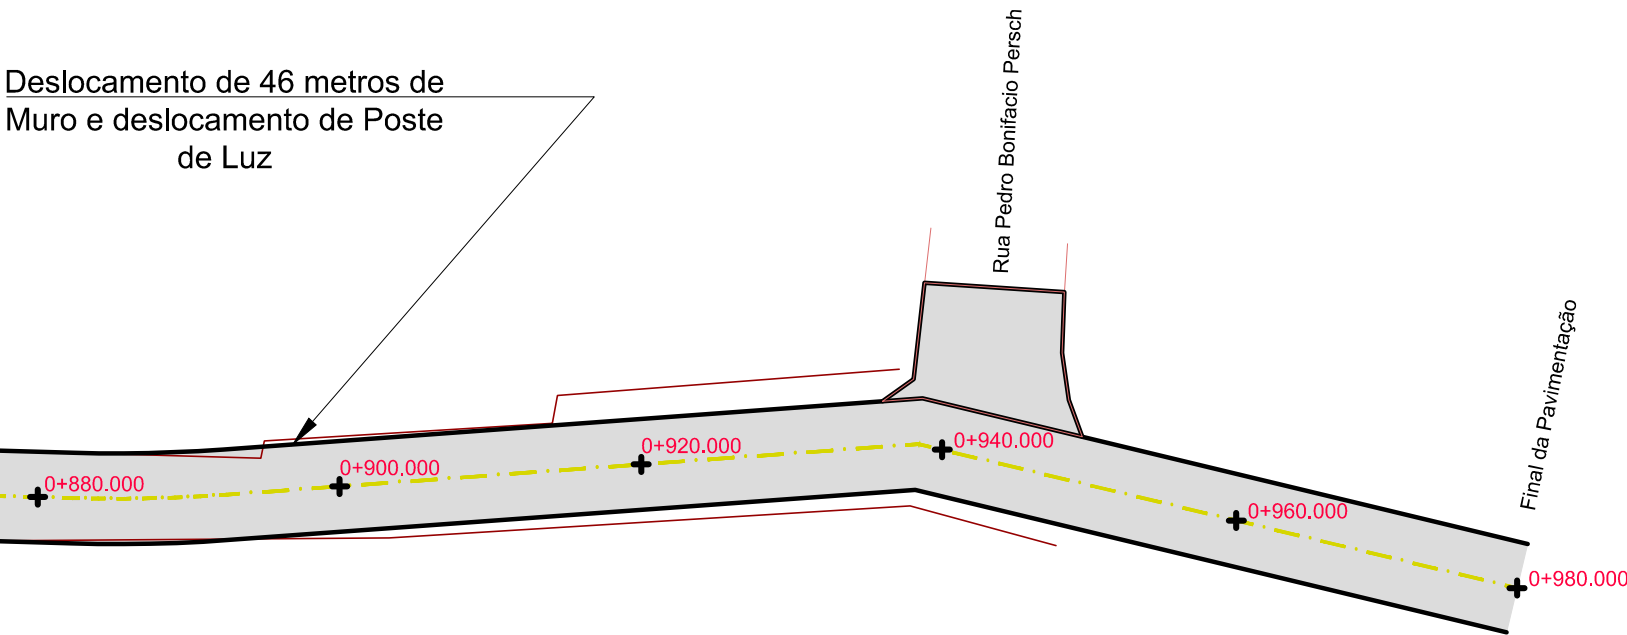


LEGENDA:

- MEIO FIO DO ASFALTO PROJETADO
- EIXO PROJETADO
- ALINHAMENTO CERCAS/MUROS/CALÇADA EXISTENTES
- DIVISA MUNICIPAL
- EIXO ESTACA
- POSTE DE LUZ

OBSERVAÇÕES:

- ESTAQUEAMENTO DE 20 EM 20m
- CASO NECESSÁRIO, AJUSTAR TRAÇADO, PERFIL E SEÇÕES CONFORME CONDICIONANTES LOCAIS SEM PREJUÍZO AO PROJETO
- DURANTE A OBRA PERMITIR ACESSO ÀS PROPRIEDADES
- VER MEMORIAL DESCRITIVO DE TERRAPLENAGEM
- VER RELAÇÃO DOS SERVIÇOS NO ORÇAMENTO
- CONFERIR SERVIÇOS NO LOCAL E PROJETO


Orientação

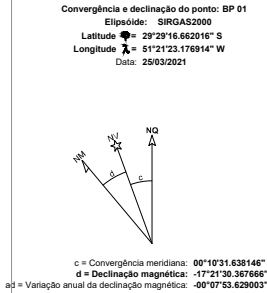

Sistema de Coordenadas  
Coordenadas Planas Sistema U T M

Origem das coordenadas:  
Elipsóide: SIRGAS2000  
N Equador acrescido de 10.000.000 m  
E MC 51º acrescido de 500.000 m

Coordenadas Geodésicas do ponto: BP 01  
Latitude = 29°29'16.662016" S  
Longitude = 51°21'23.176914" W  
Coeficiente de Escala: K = 0.999614731

		TÍTULO: <b>PROJETO DE PAVIMENTAÇÃO PLANTA BAIXA</b> ESTACA E0+880 A E0+980		PRANCHA: <b>P 06</b>
PROPRIETÁRIO: <b>Prefeitura Municipal de Bom Princípio/RS</b>		OBRA: Terraplenagem, Drenagem, Pavimentação Asfáltica e Sinalização		
RESPONSÁVEL TÉCNICO:  Eng. Civil Zader Schmeigel CREA/RS 143.409		LOCAL: Rua do Britador - Localidade Bom Fim Baixo		ESCALA: 1 / 500
		ÁREA TOTAL:  5.950,00 m²		DATA: Mar / 2022