




0+700

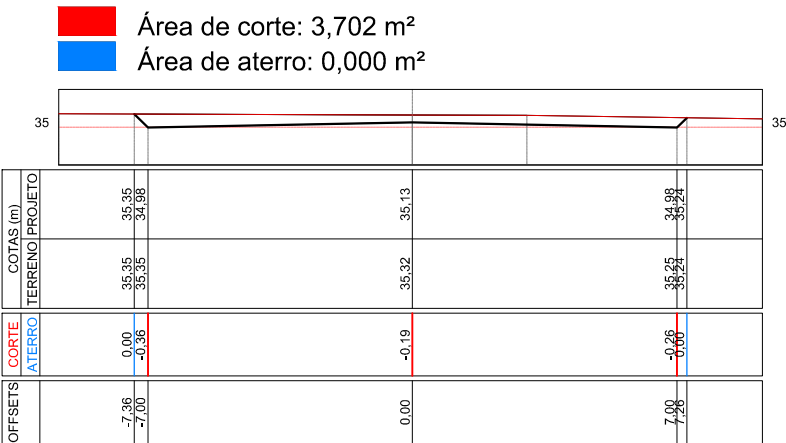


0+720

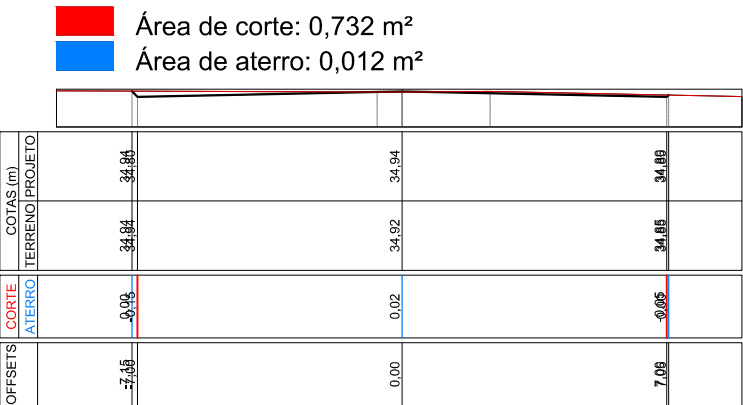


0+740

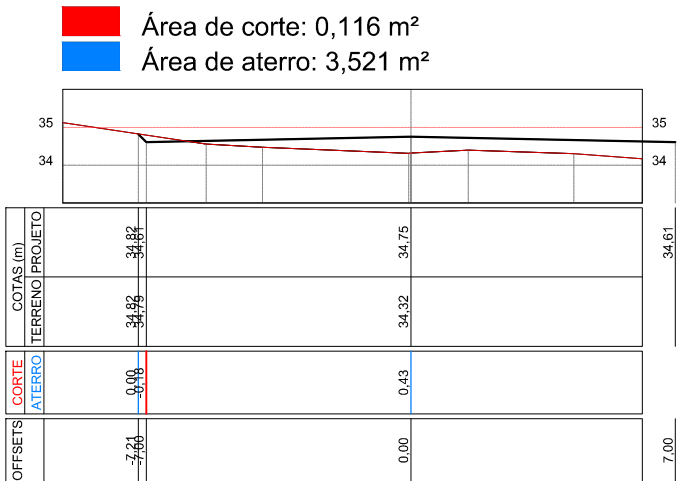


0+760

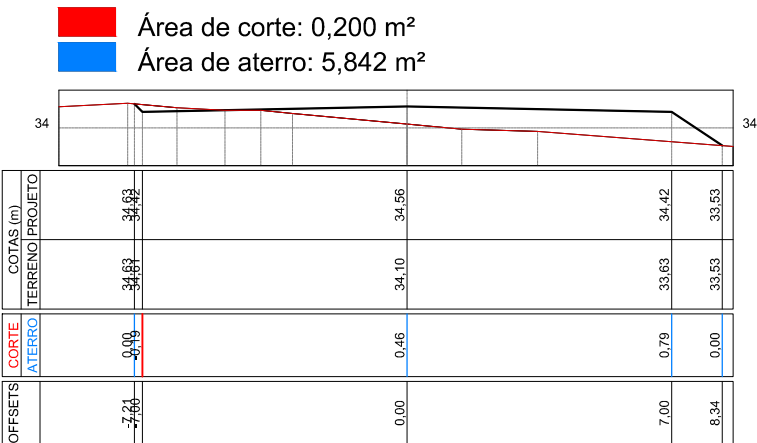


0+780

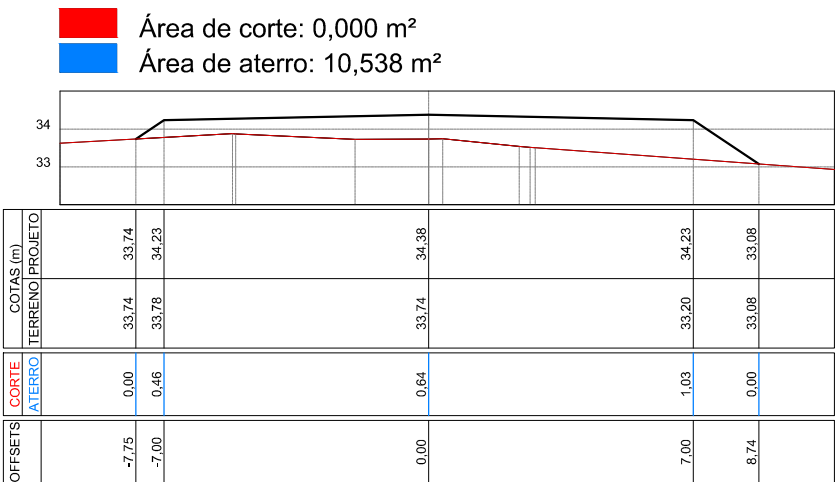

0+800

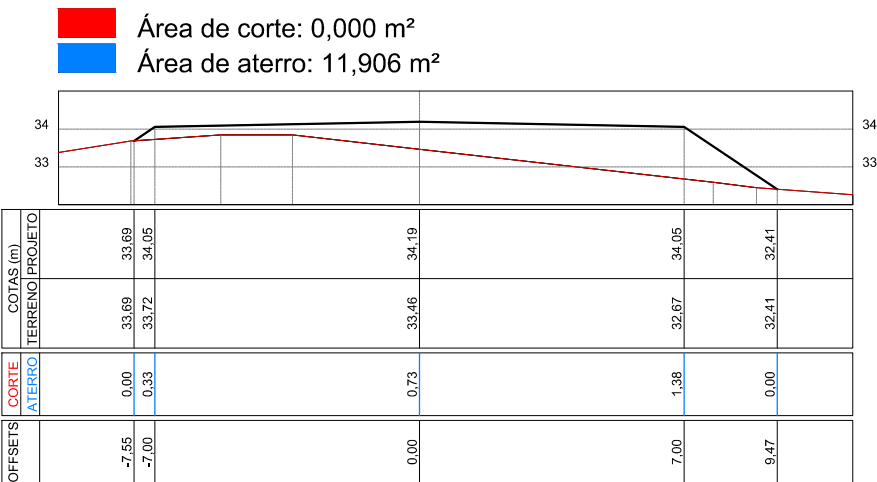

0+820

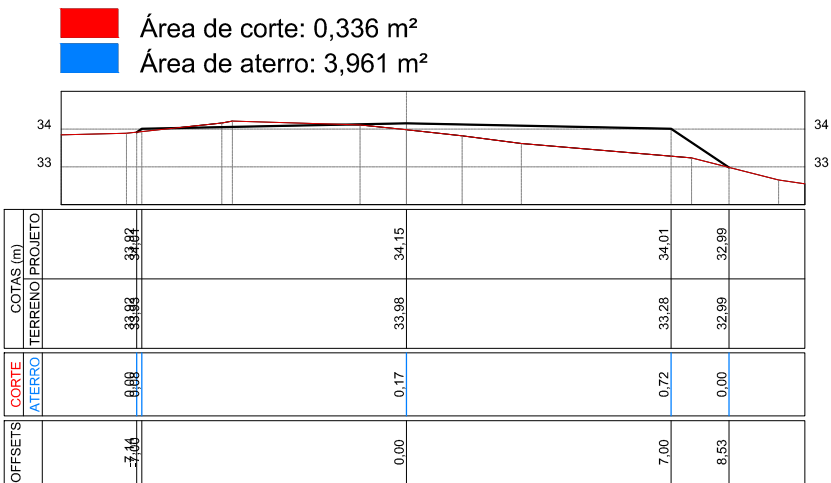

TÍTULO:  
**PROJETO DE TERRAPLENAGEM  
SEÇÕES TRANSVERSAIS**  
ESTACA E0+700 A E0+820

PRANCHA:  
**ST 06**



PROPRIETÁRIO:  
**Prefeitura Municipal  
de Bom Princípio/RS**

OBRA:  
**Terraplenagem, Drenagem, Pavimentação  
Asfáltica e Sinalização**

LOCAL:  
**Rua do Britador - Localidade Bom Fim Baixo**

RESPONSÁVEL TÉCNICO:  
  
Eng. Civil Zader Schmegel  
CREA/RS 143.409

ÁREA TOTAL:  
  
5.950,00 m²

ESCALA:  
  
1 / 200

DATA:  
  
Mar / 2022