


Deslocamento de 46 metros de Muro e deslocamento de Poste de Luz

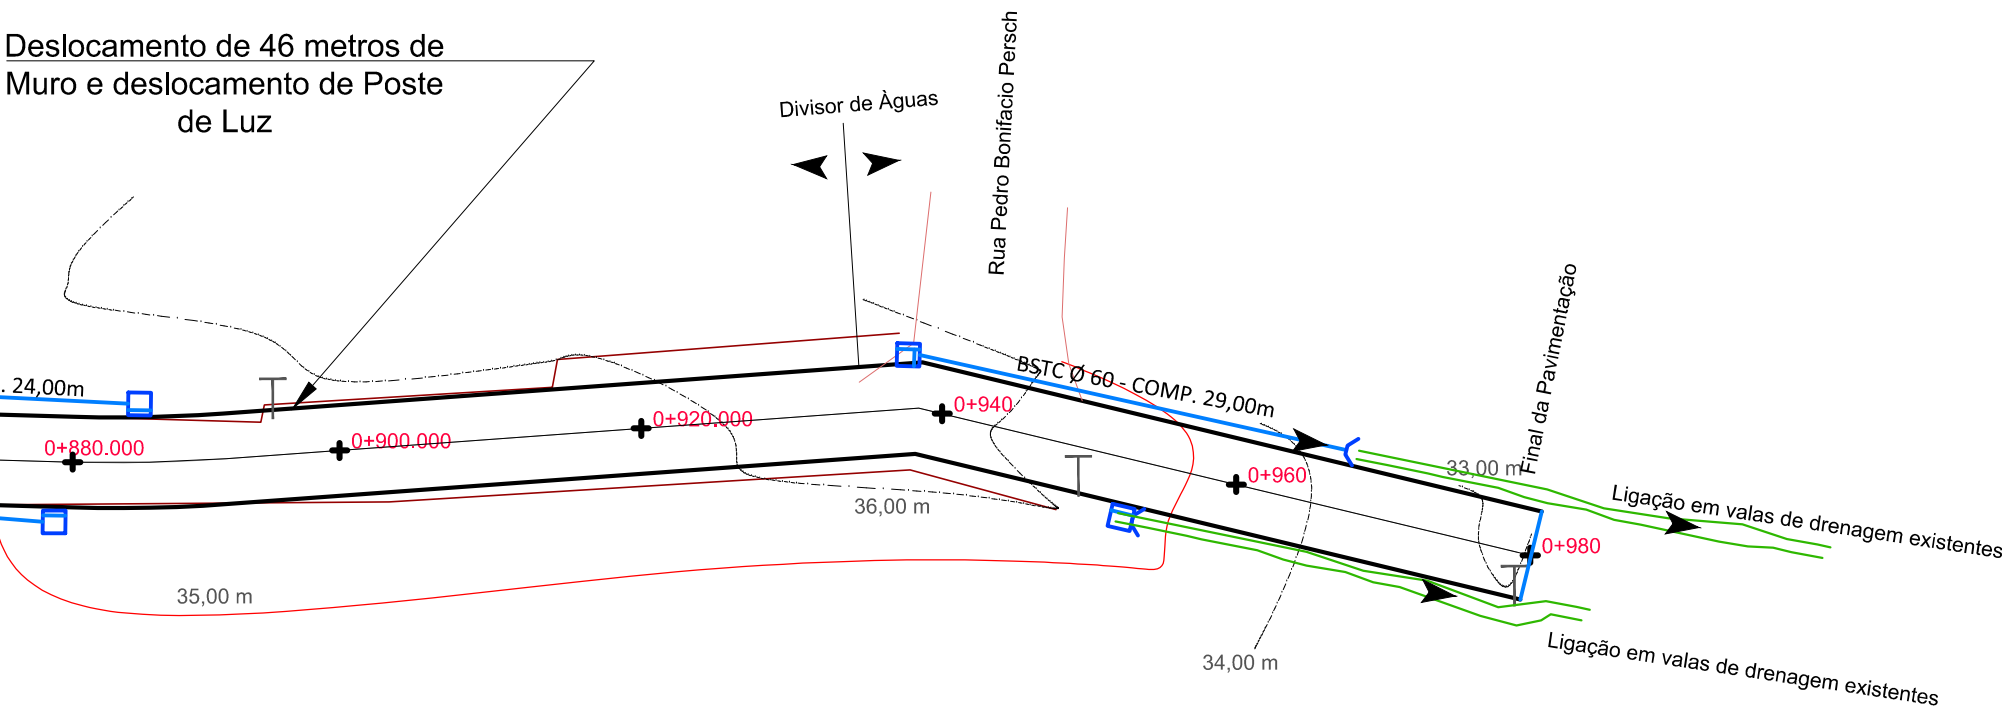


LEGENDA:

- CANALIZAÇÃO A EXECUTAR
- VALAS LATERAIS A EXECUTAR
- VALAS EXISTENTES
- ALINHAMENTO CERCAS/MUROS
- CURVAS DE NÍVEIS
- BSTC PA Ø INDICADO EM PRANCHA
- EIXO ESTACA
- CAIXA COLETORA
- ALA DE DRENAGEM
- SENTIDO ESCOAMENTO ÁGUAS PLUVIAIS
- TESTADA BUEIRO - ACESSOS

Orientação


Convergência e declinação do ponto: BP 01  
Elipsóide: SIRGAS2000  
Latitude: 29°29'16.662016" S  
Longitude: 51°21'23.176914" W  
Data: 25/03/2021

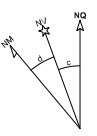

c = Convergência meridiana: 00°10'21.838148"  
d = Declinação magnética: -12°21'30.367666"  
ad = Variação anual da declinação magnética: -00°07'53.629003"

Sistema de Coordenadas

Coordenadas Planas Sistema U T M  
Origem das coordenadas:  
Elipsóide: SIRGAS2000  
N Equador acrescido de 10.000.000 m  
E MC 51° acrescido de 500.000 m  
Coordenadas Geodésicas do ponto: BP 01  
Latitude: 29°29'16.662016" S  
Longitude: 51°21'23.176914" W  
Coeficiente de Escala: K = 0.999614731

|  |  |   |  |                     |
|--|--|---|--|---------------------|
| <br>ZS Engenharia | TÍTULO:<br><b>PROJETO DE DRENAGEM<br/>PLANTA BAIXA</b><br>ESTACA E0+880 A E0+980 |   | PRANCHA:<br><b>D 06</b>                              |                     |
|  | PROPRIETÁRIO:<br><b>Prefeitura Municipal<br/>de Bom Princípio/RS</b>             | OBRA:<br>Terraplenagem, Drenagem, Pavimentação<br>Asfáltica e Sinalização | LOCAL:<br>Rua do Britador - Localidade Bom Fim Baixo |                     |
| RESPONSÁVEL TÉCNICO:<br><br>Eng. Civil Zader Schmeigel<br>CREA/RS 143.409                              |  | ÁREA TOTAL:<br><br>5.950,00 m²  | ESCALA:<br>1 / 500                                   | DATA:<br>Mar / 2022 |