



E53

Área de corte: 1,406 m²
Área de aterro: 0,028 m²

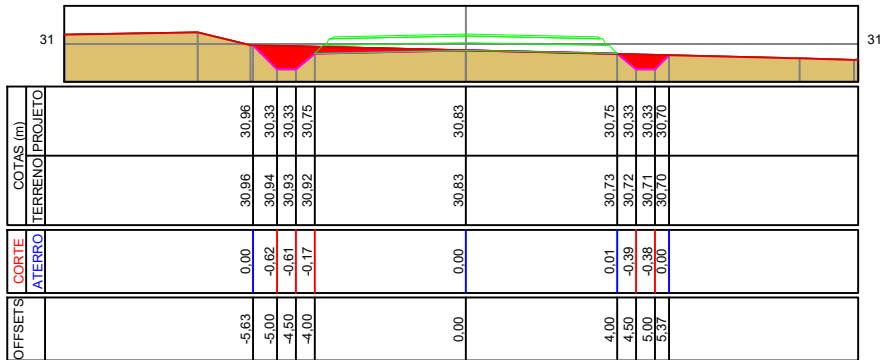


E54

Área de corte: 1,535 m²
Área de aterro: 0,073 m²

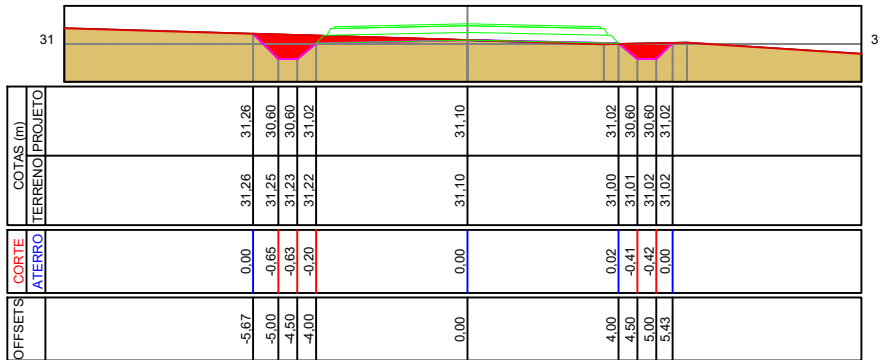


E55

Área de corte: 1,496 m²
Área de aterro: 0,000 m²

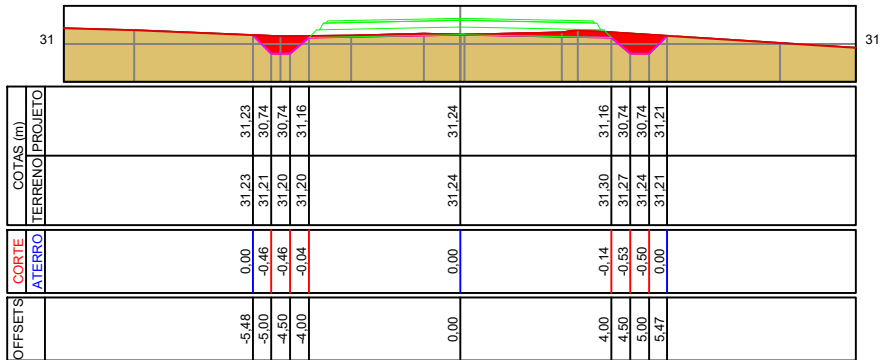


E56

Área de corte: 1,264 m²
Área de aterro: 0,000 m²

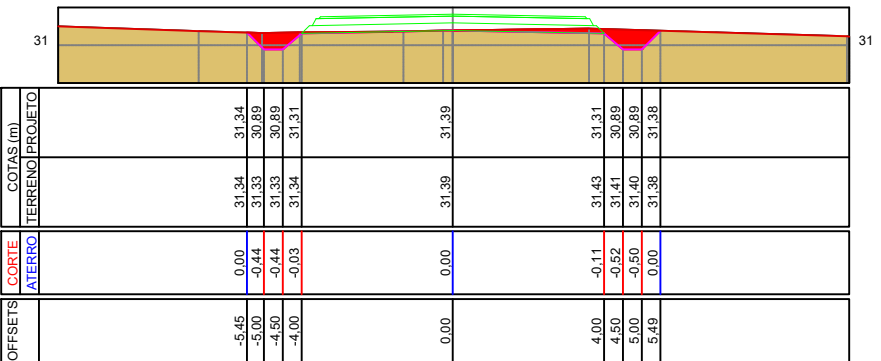


E57

Área de corte: 1,291 m²
Área de aterro: 0,000 m²

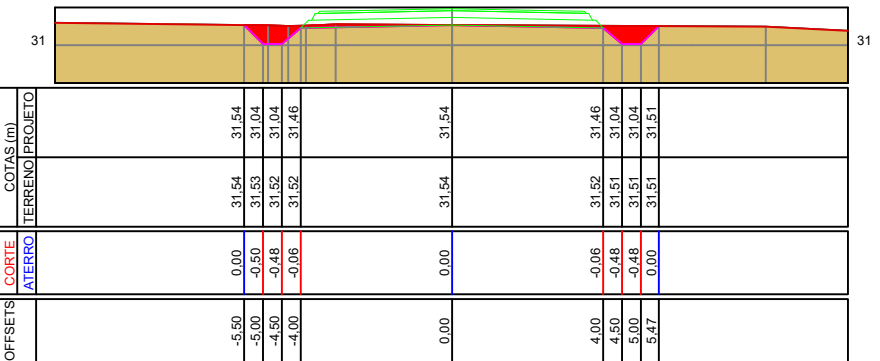


E58

Área de corte: 1,961 m²
Área de aterro: 0,000 m²

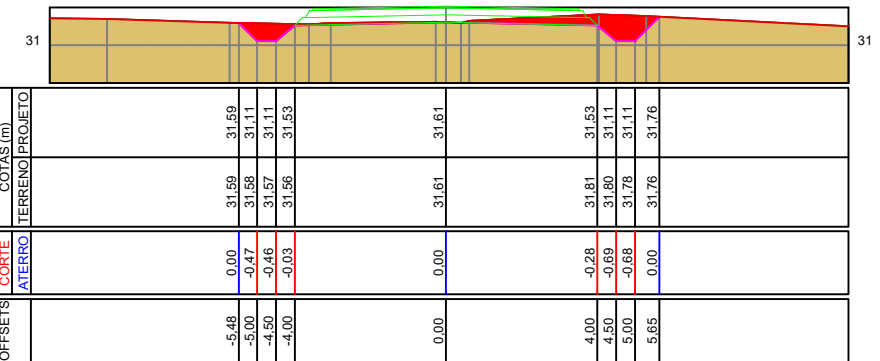

E59

Área de corte: 1,803 m²
Área de aterro: 0,051 m²

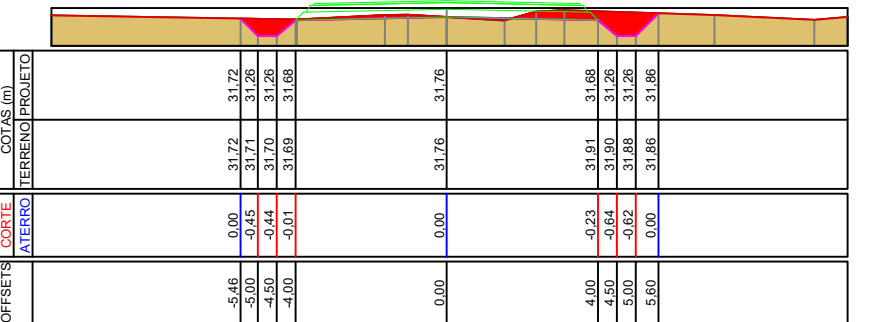

TÍTULO: PROJETO DE TERRAPLENAGEM -
SEÇÕES TRANSVERSAIS
ESTACA E53 A E59
TRECHO 2

PRANCHA:

ST 04



PROPRIETÁRIO:

Prefeitura Municipal
de Bom Princípio/RS

OBRA: Terraplenagem, Drenagem, Pavimentação
Asfáltica e Sinalização

LOCAL: Estrada Epiphaneo Volkweiss - Localidade Bom Fim Baixo

RESPONSÁVEL TÉCNICO:

Eng. Civil Zader Schmeigel
CREA/RS 143.409

ÁREA TOTAL:
6.720,00 m²

ESCALA:
1 / 200

DATA:
Junho / 2024